

Regelaufbau gemäß RStO 12  
Tafel 6, Zeile 2






8,0 cm Betonsteinpflaster  
4,0 cm Pflasterbefestigung  
28,0 cm Frostschutzschicht  
40,0 cm Gesamtaufbau

Regelaufbau gemäß RStO 12  
Belastungsklasse Bk3,2 (Tafel 1, Zeile 1)

4,0 cm Asphaltdeckschicht  
6,0 cm Asphaltbinderschicht  
12,0 cm Asphalttragschicht  
43,0 cm Frostschutzschicht  
65,0 cm Gesamtaufbau

Regelaufbau gemäß RStO 12  
Tafel 6, Zeile 2

8,0 cm Betonsteinpflaster  
4,0 cm Pflasterbefestigung  
28,0 cm Frostschutzschicht  
40,0 cm Gesamtaufbau

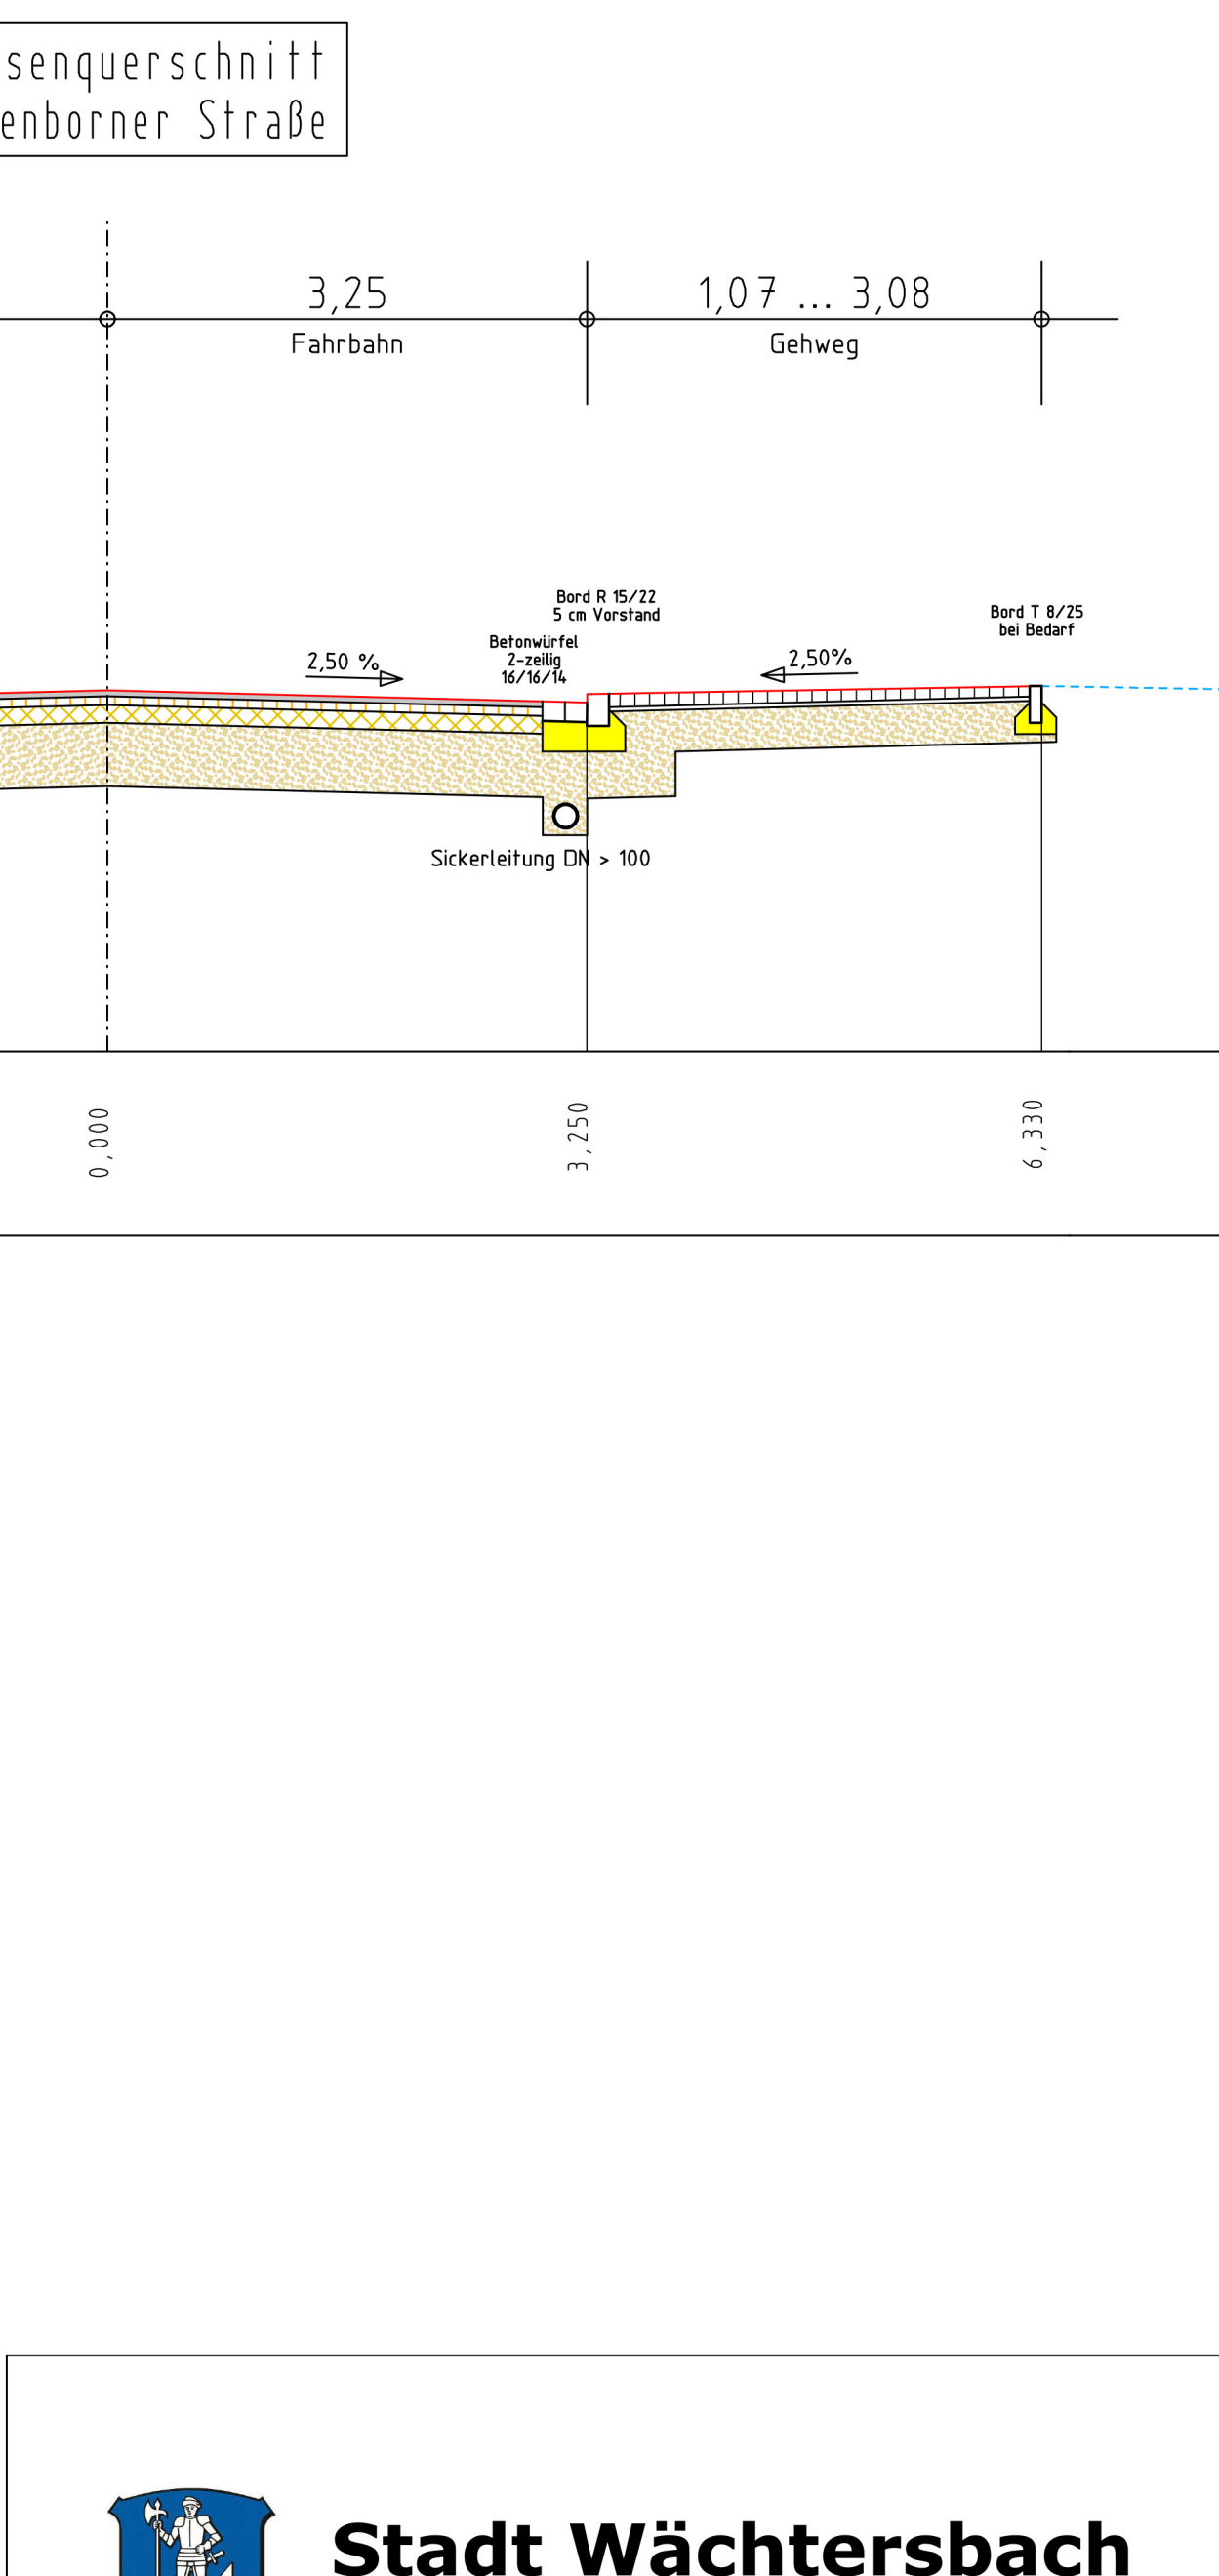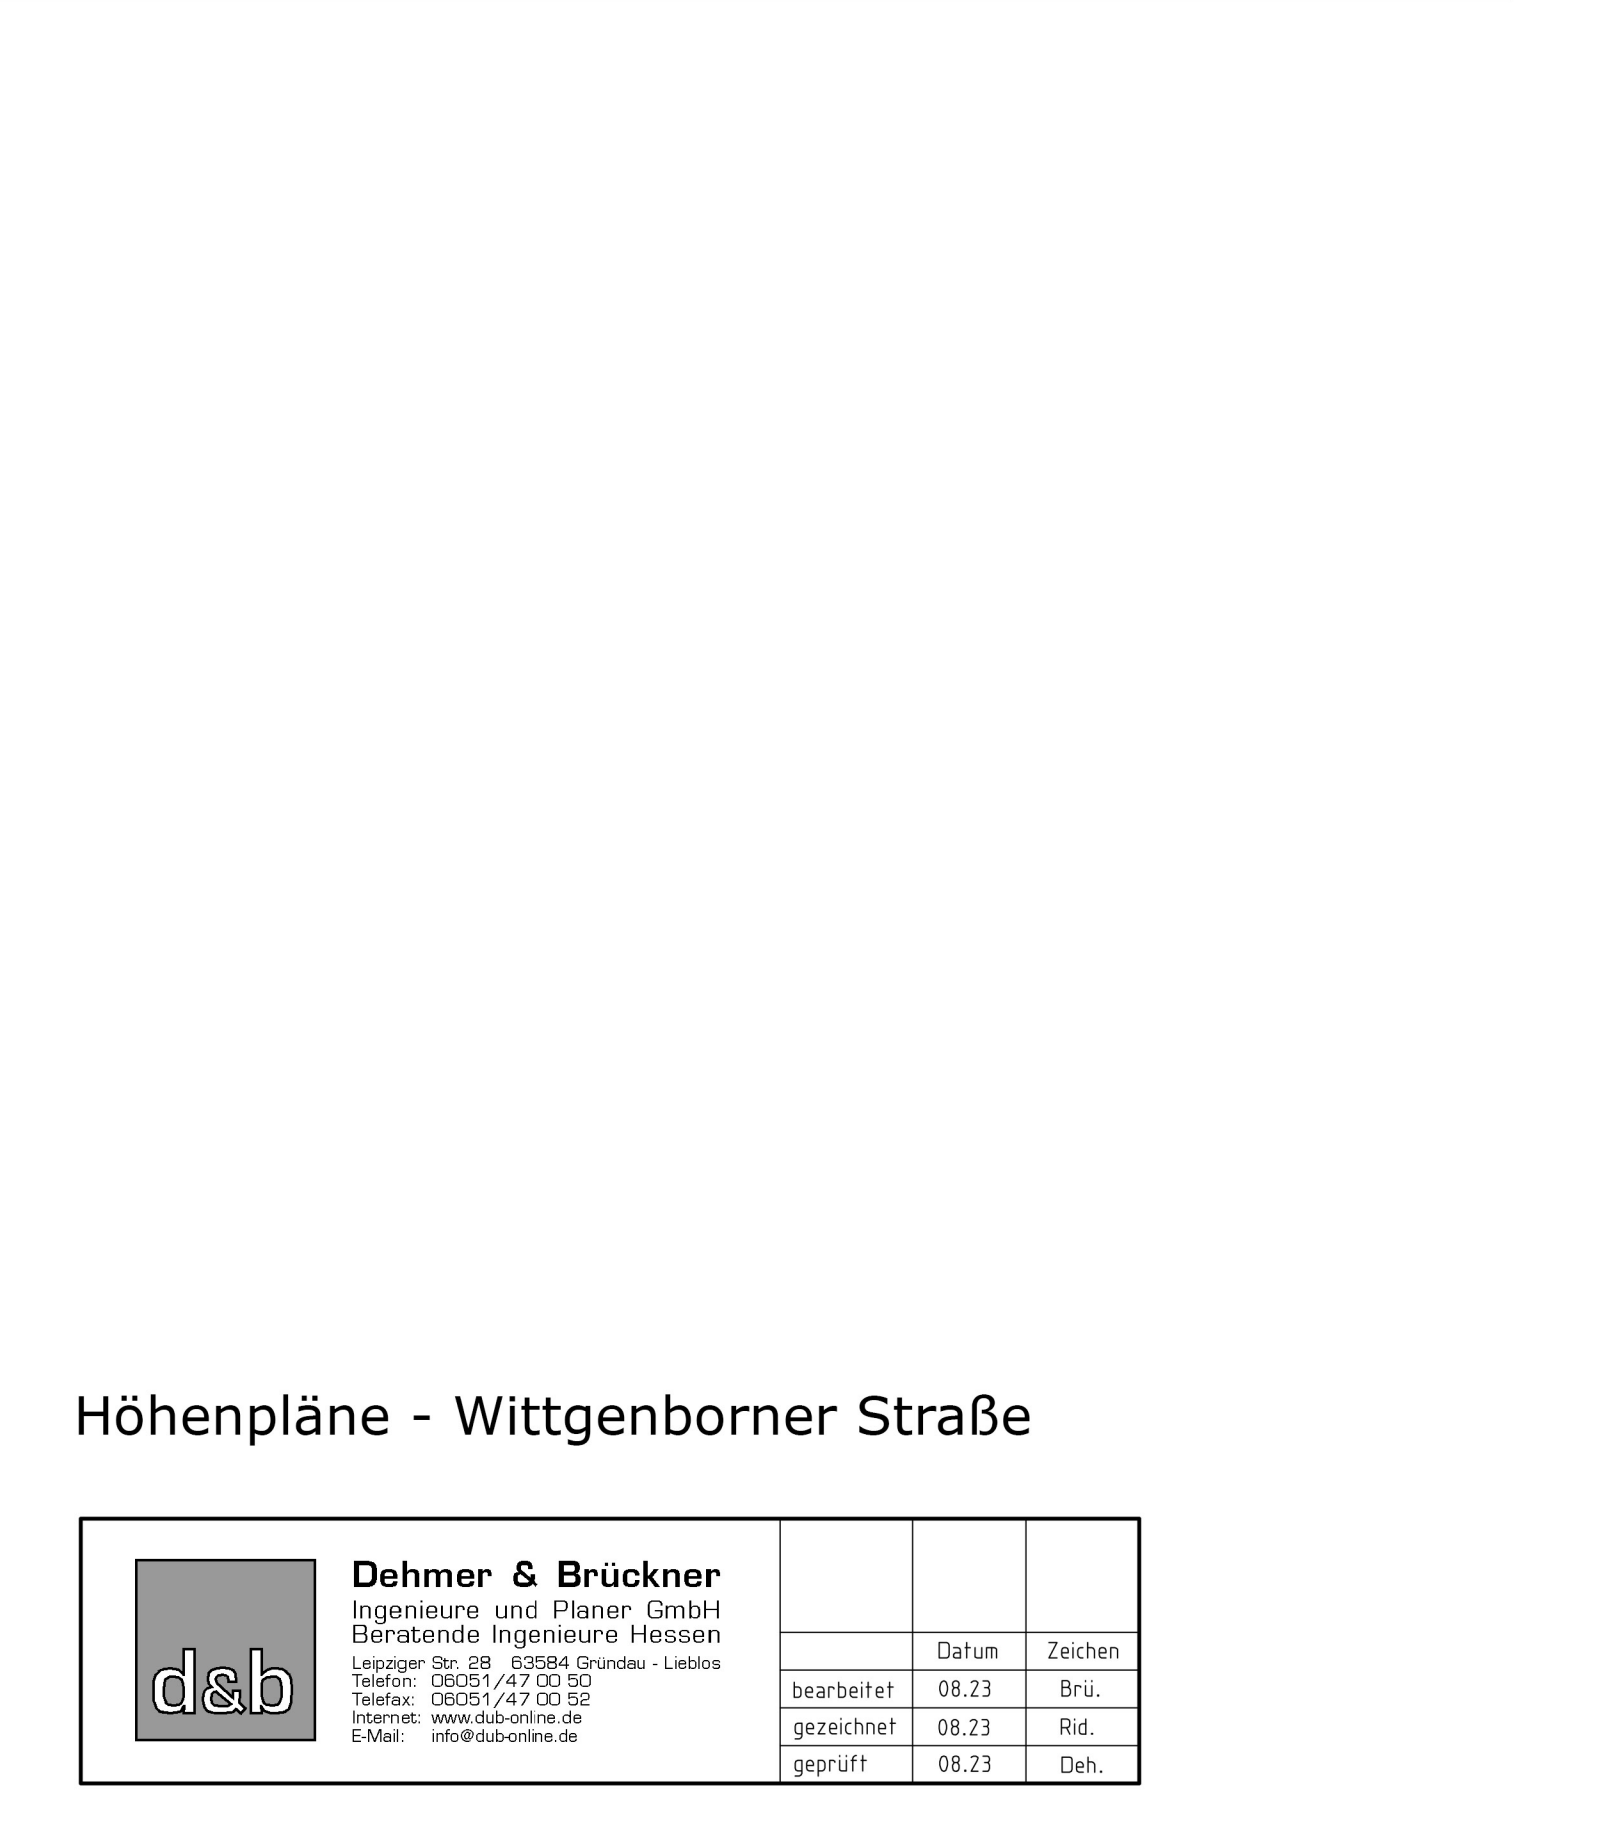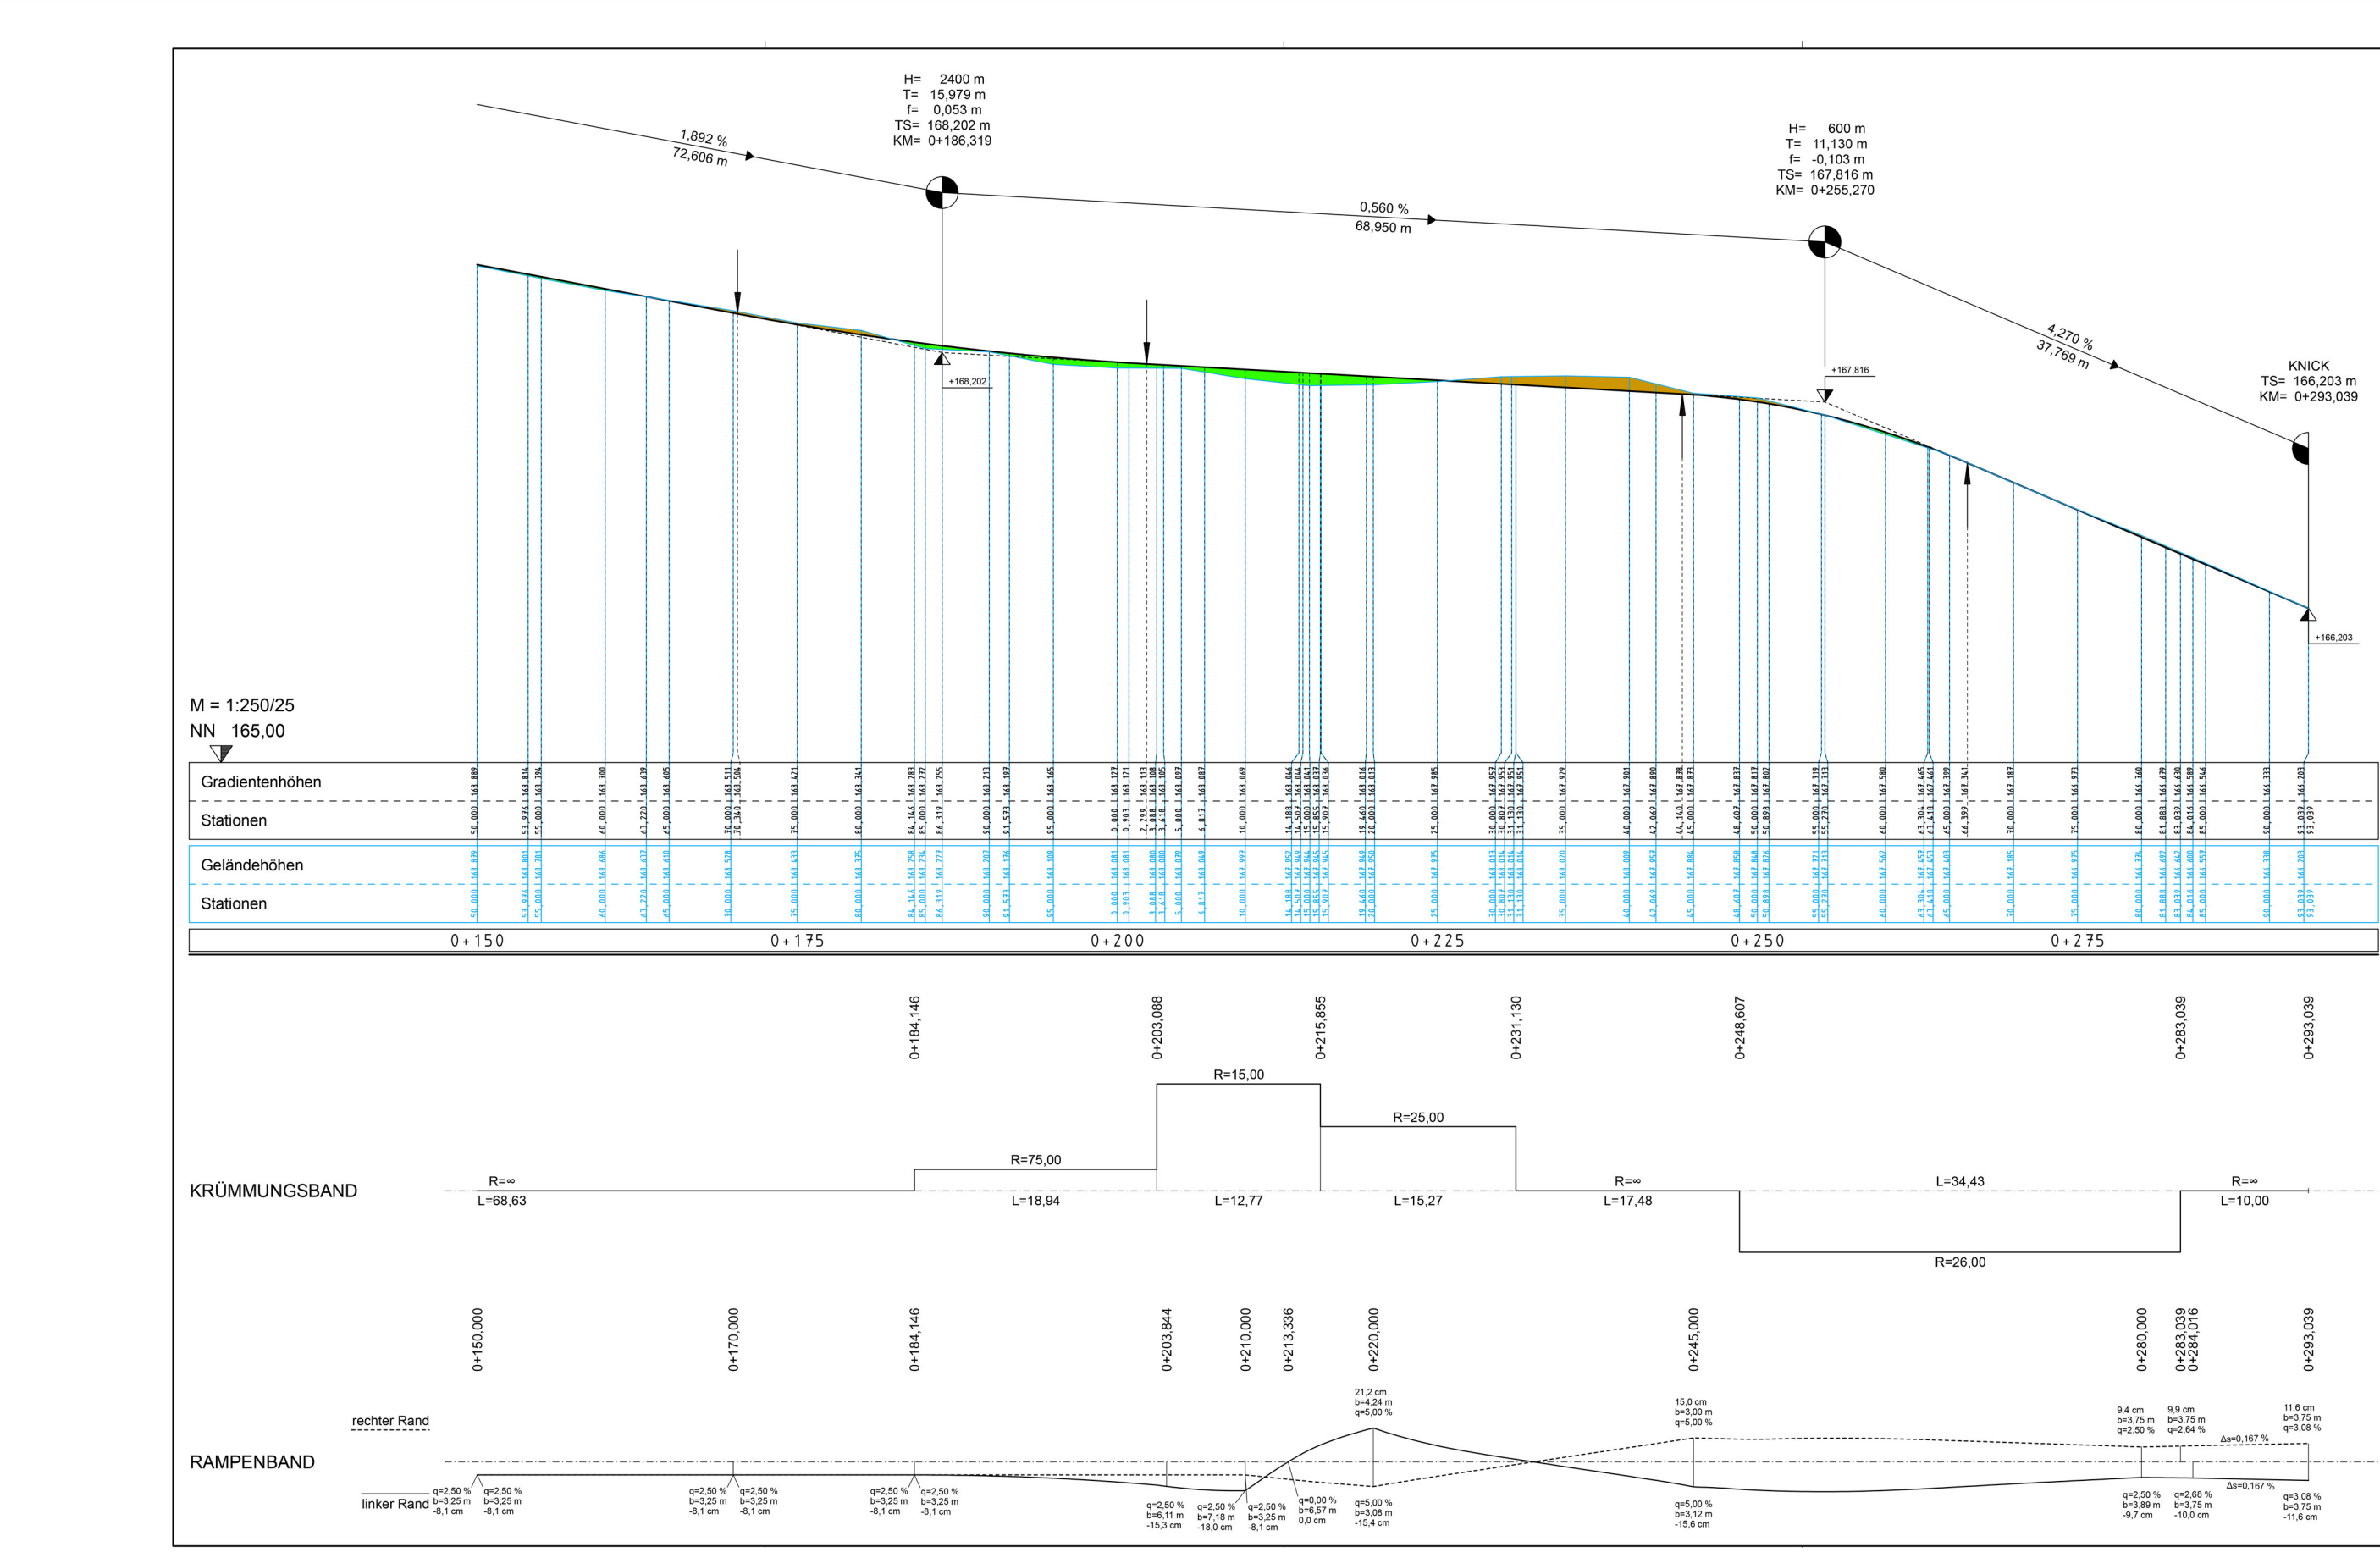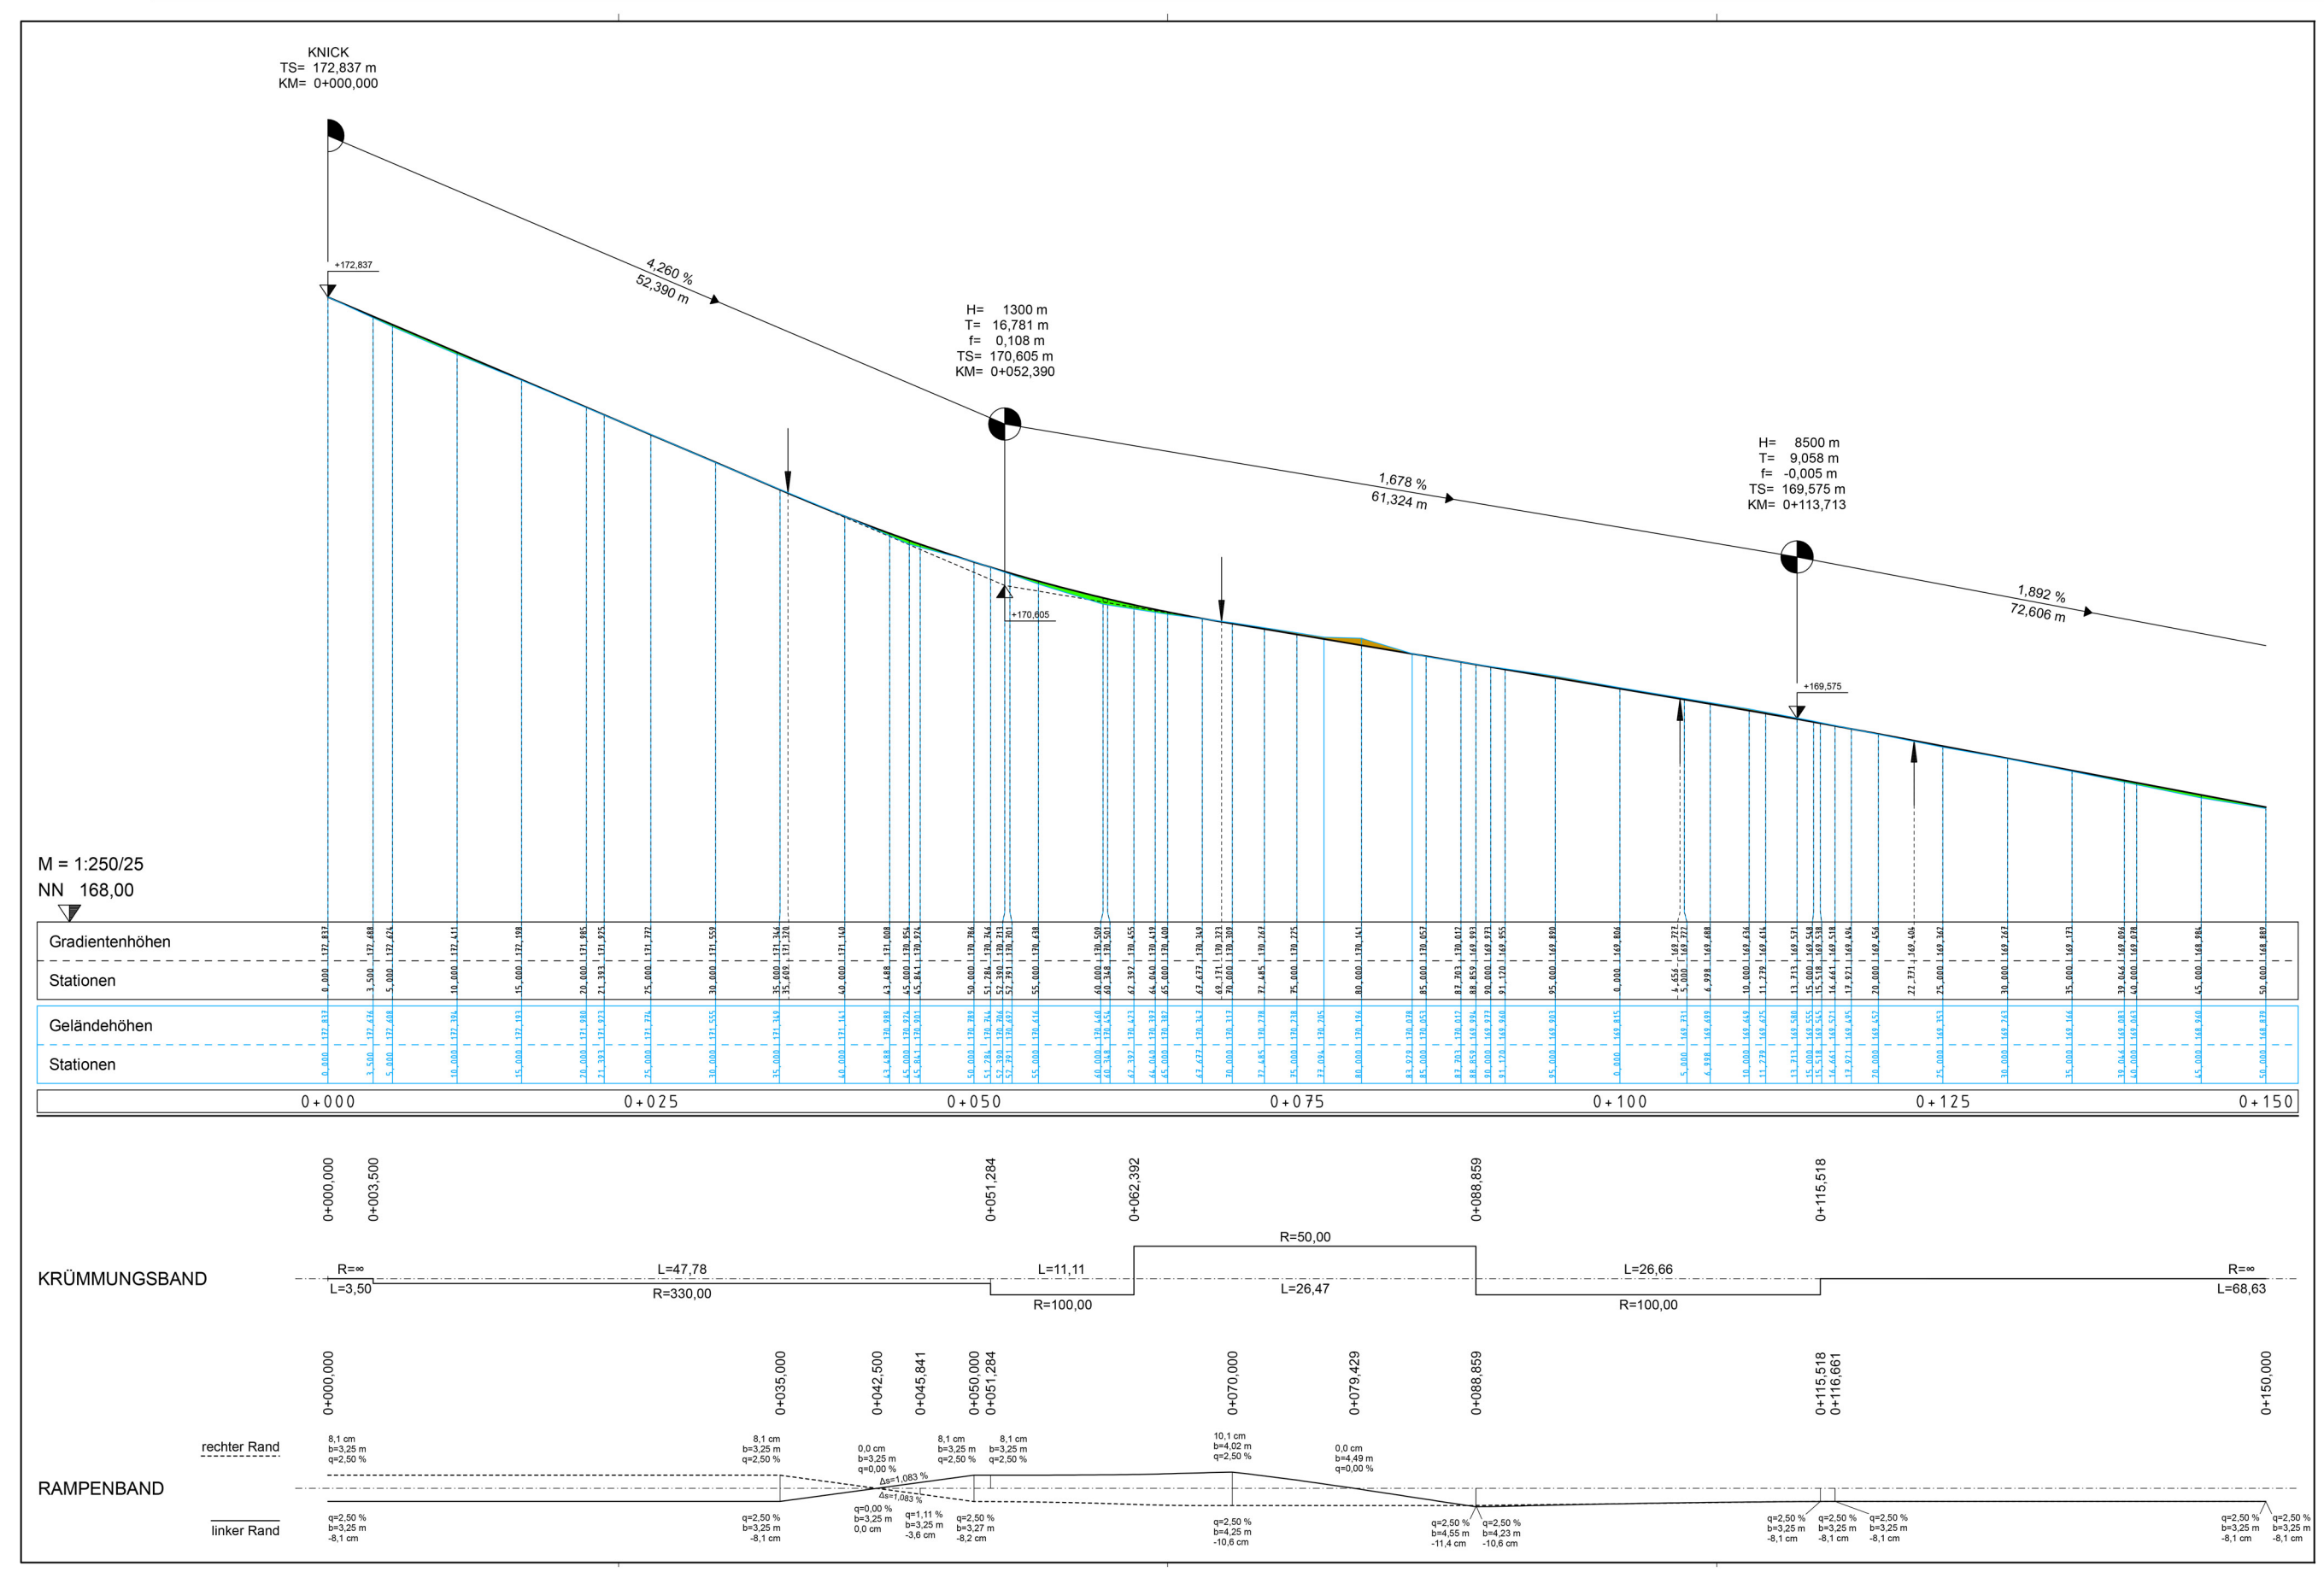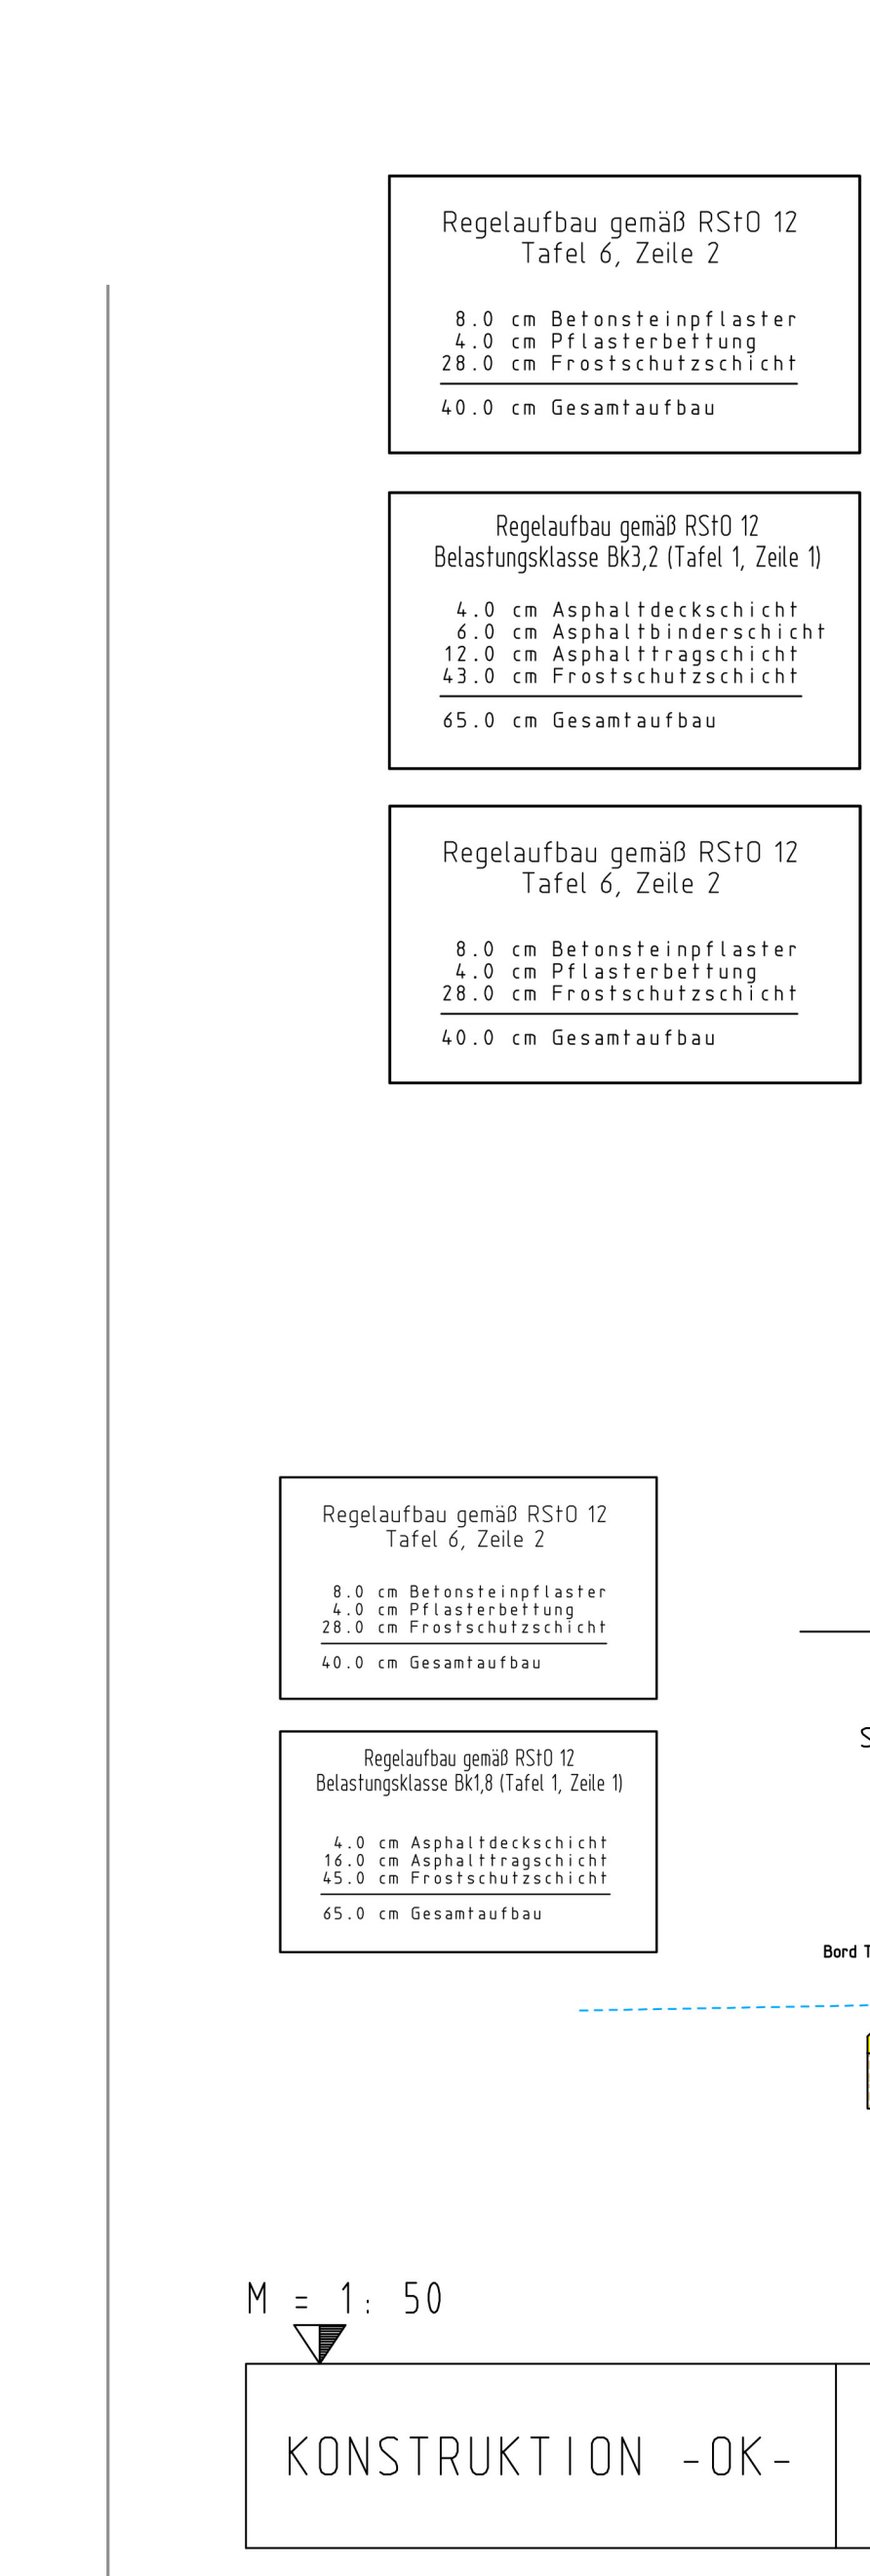

Vorentwurf

Verfasser: **Plan.ES** Elisabeth Schade Dipl.-Ing. Städtebauchitektin und Stadtplanerin, AKH

Alte Brauereihöhle, Leihgessener Weg 37, 37330 Gießen  
 Tel. 0541 / 87 73 634-0 / Fax 0541 / 87 73 634-9 / info@plan-es.com

Datum	Zeichen
bearbeitet 08.23	Brü.
gezeichnet 08.23	Rid.
geprüft 08.23	Deh.